


# MONTBAZIN

Immeubles protégés au titre des monuments historiques  
Proposition de périmètre délimité des abords  
Articles L621-30 et L621-31 du code du patrimoine

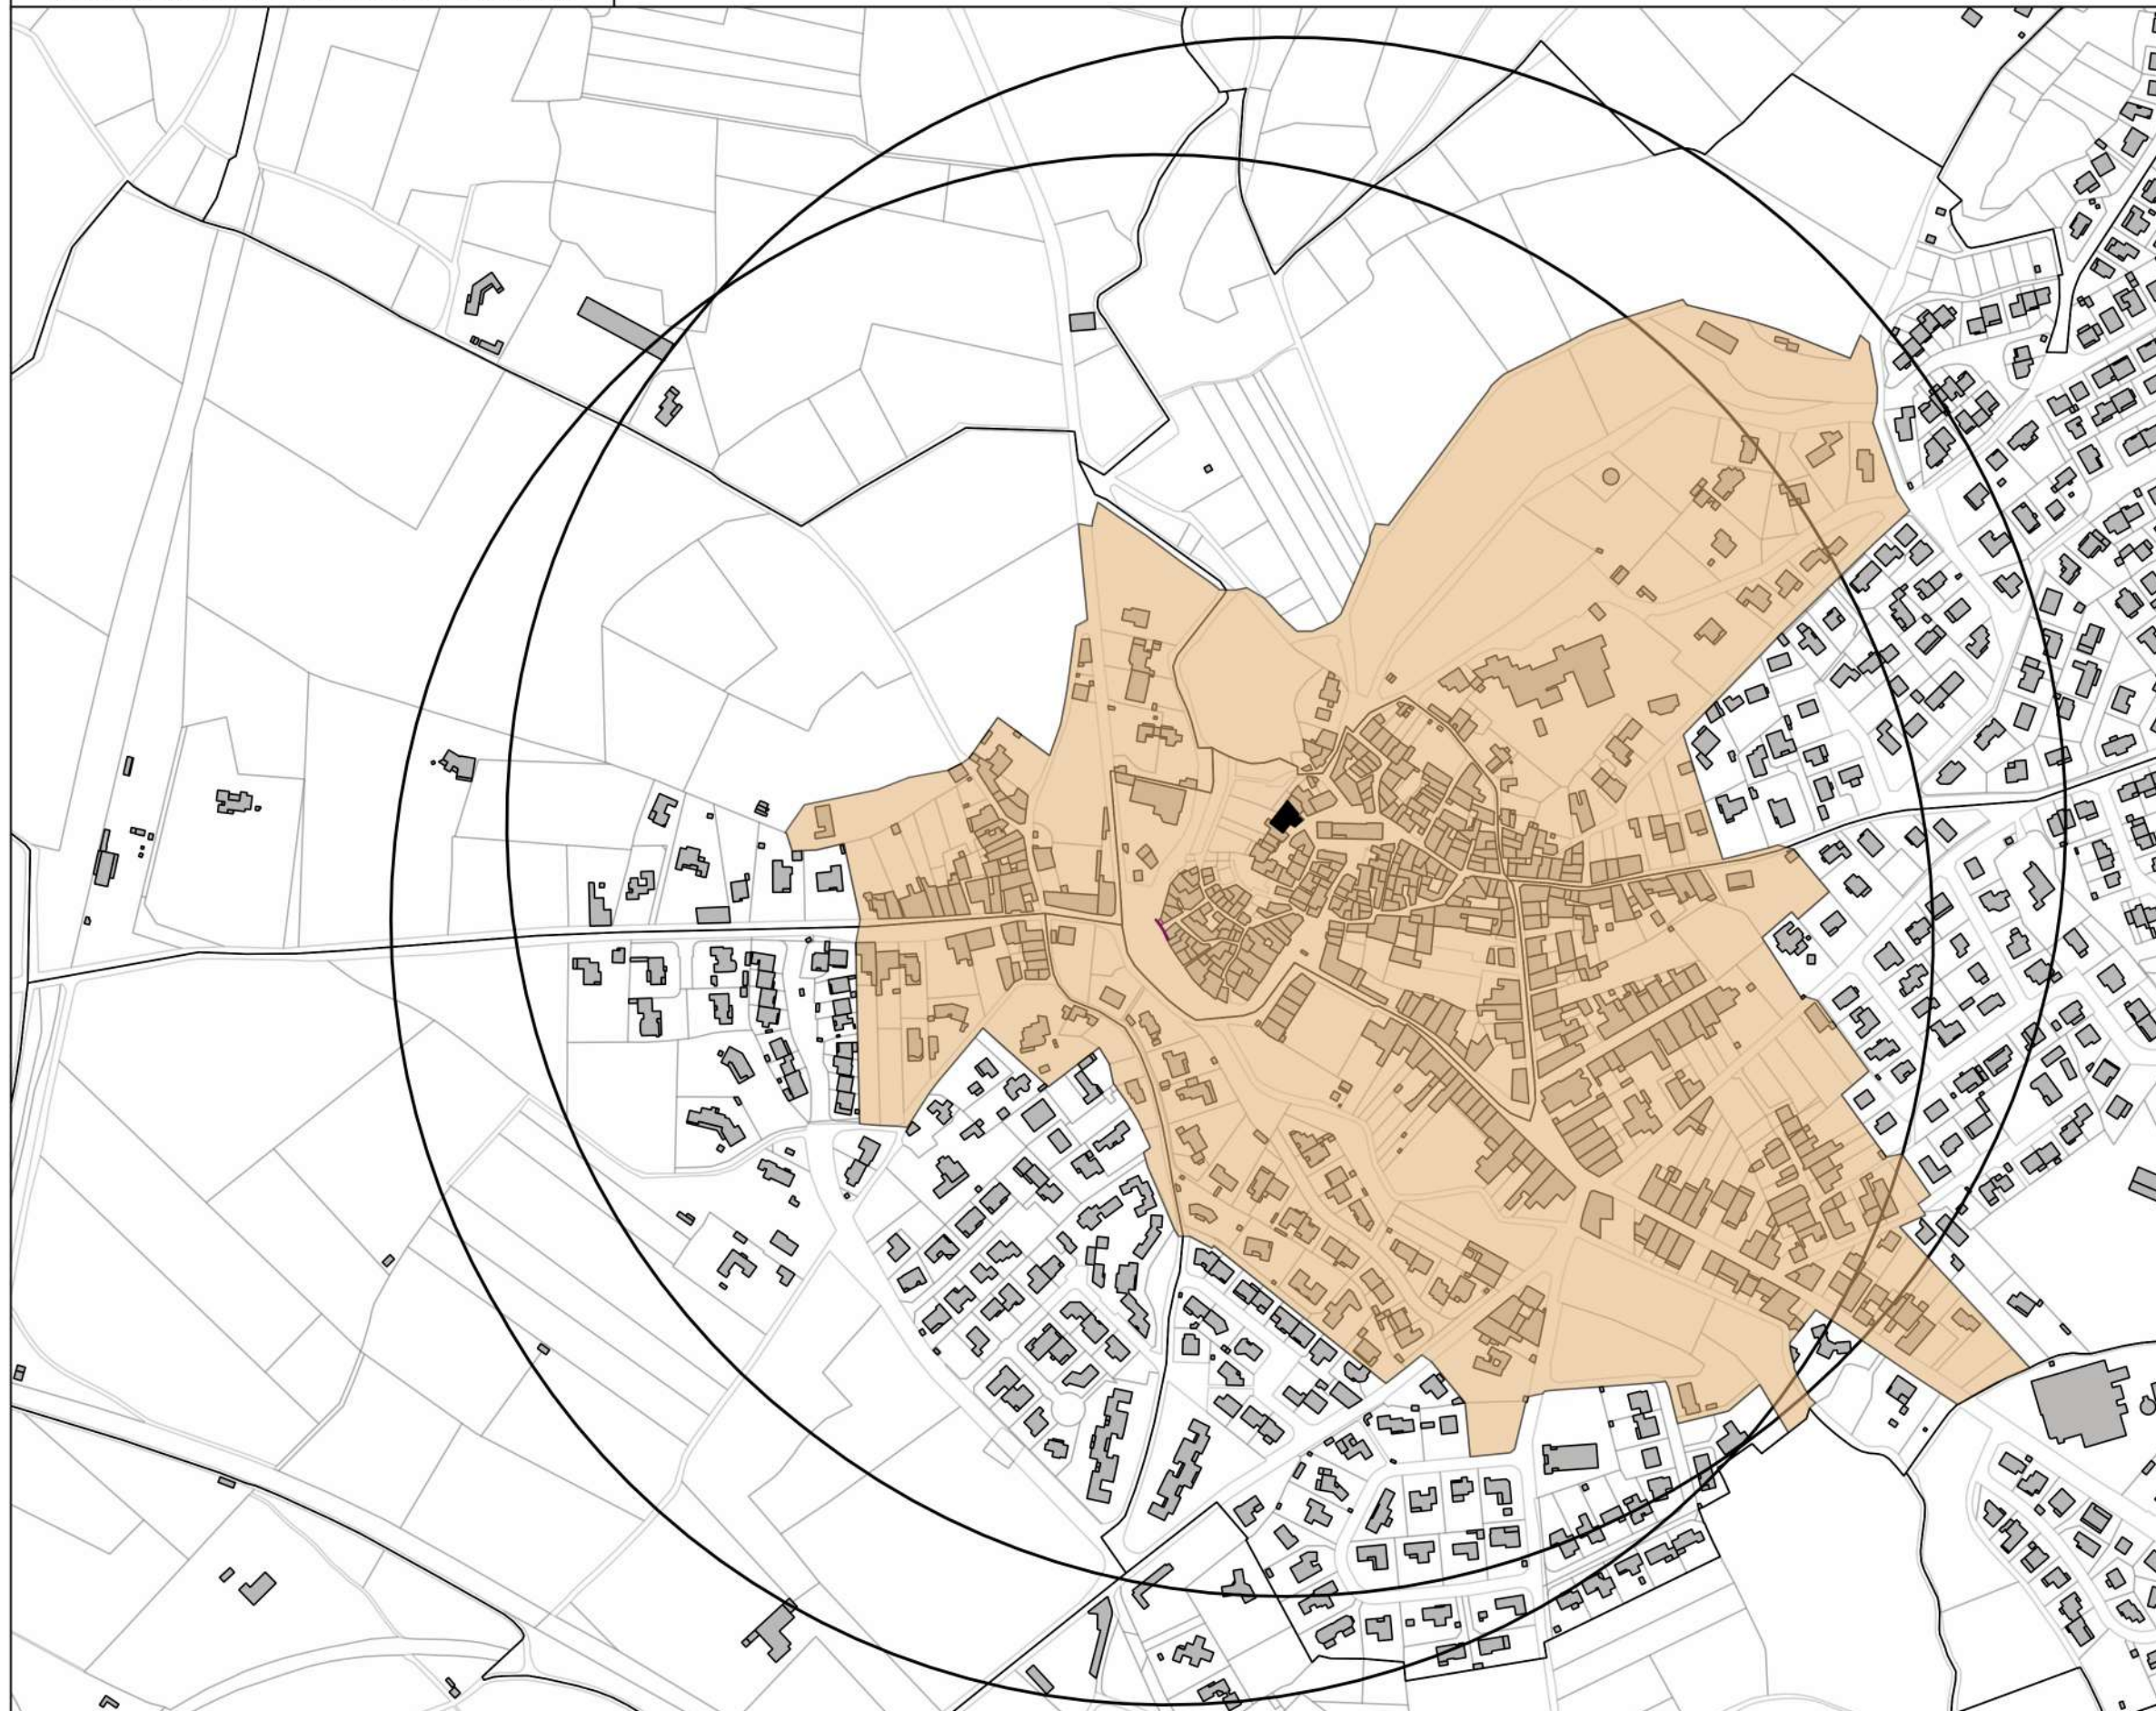

## Monuments historiques

- Classé
- Inscrit
- R500
- Périmètre délimité des abords



PRÉFET  
DE LA RÉGION  
OCCITANIE

## Unité Départementale de l'Architecture et du Patrimoine de l'Hérault

Auteur : Vanessa ULRICH  
Date : 23 Novembre 2018  
Sources : IGN - DGFP - UDAP/DRAC  
PORTE A CONNAISSANCE